


# Plan scène

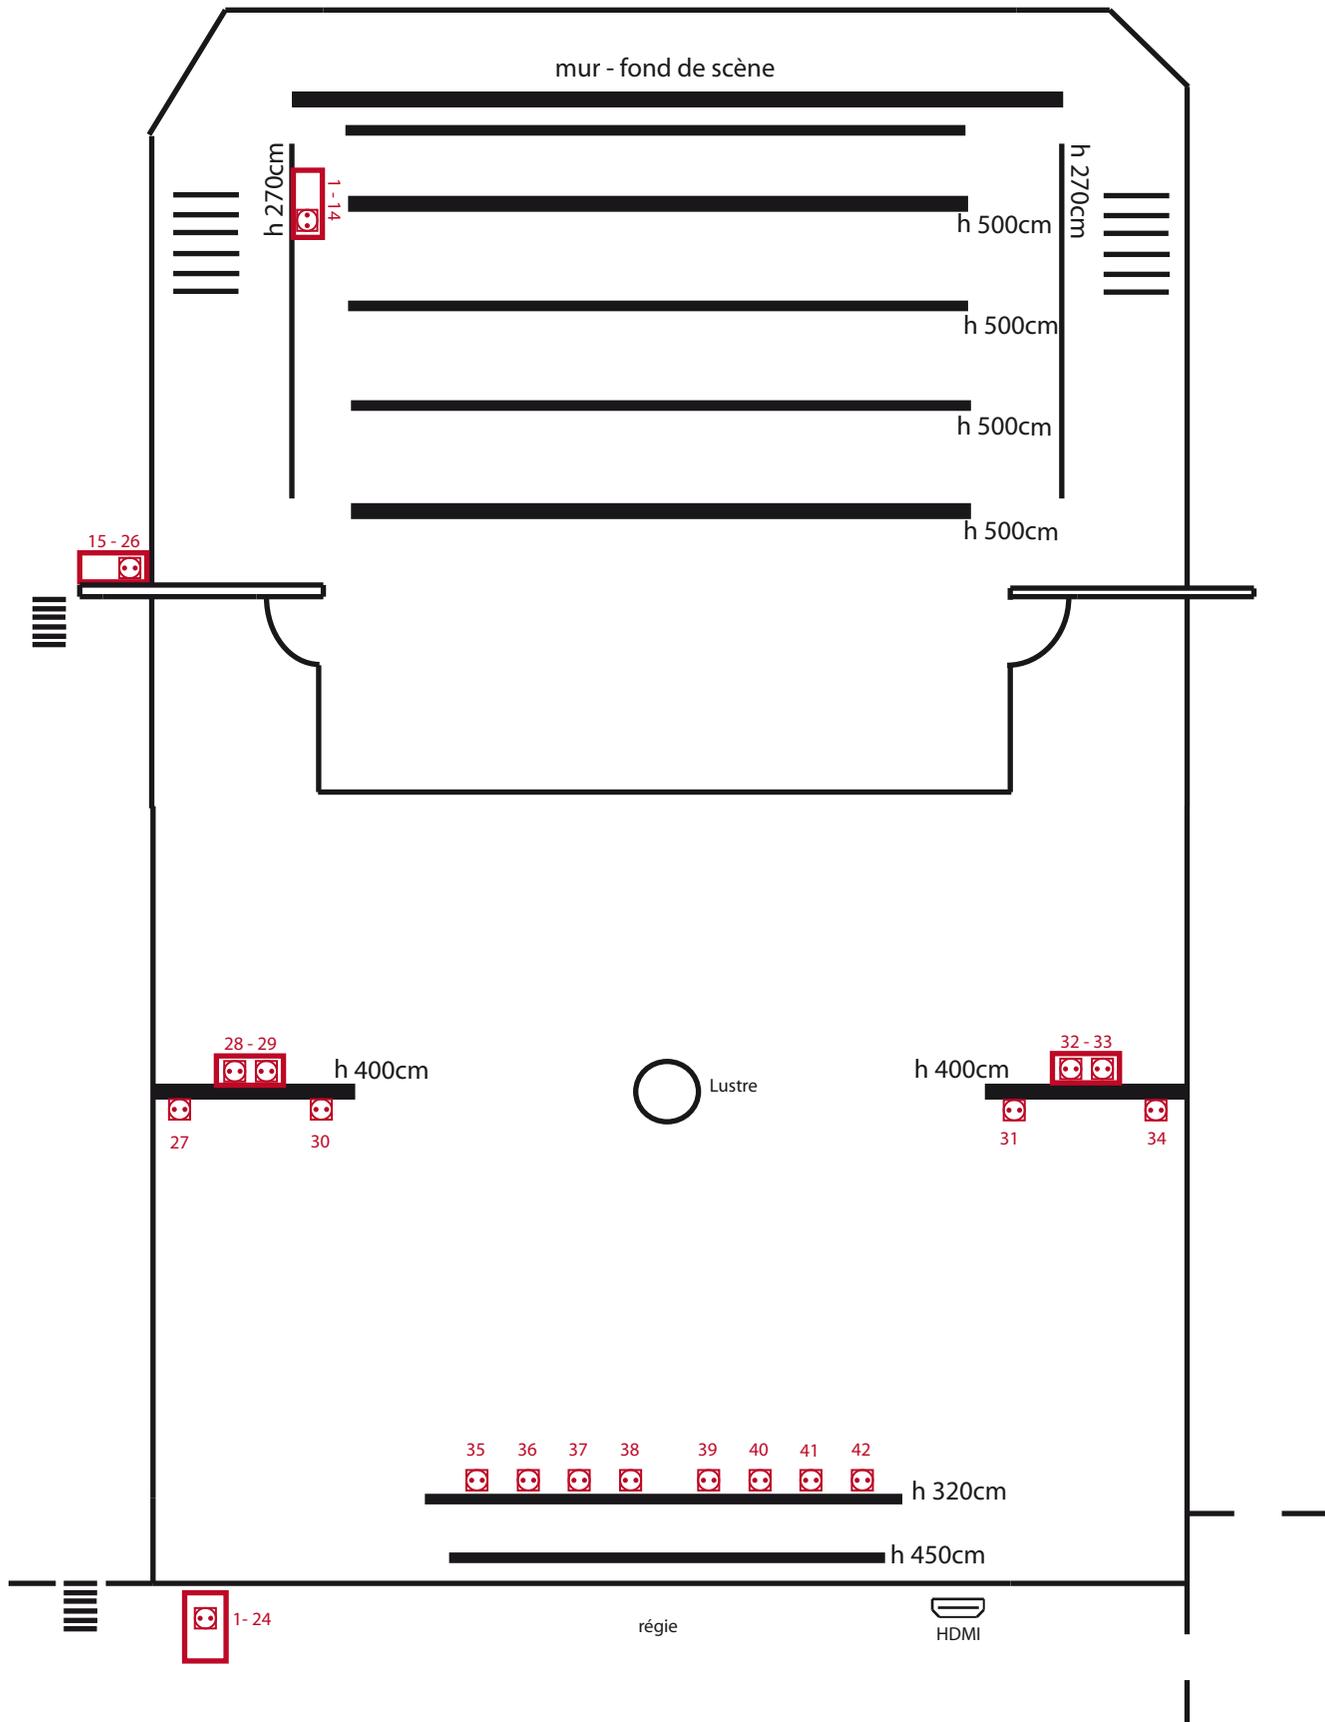

ADB C51 PC 500w



Spotlight 1kW



PAR LED SHOWTEC NANOQ 12 Q4



PC 650w




ETC  
Proj. à découpe  
Source 4 zoom  
25° / 50°  
575w



PAR 64 CP62



Robert Juliat  
306 L PC 1kW

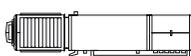

Robert Juliat  
Poursuite 1k